JURA CH RÉPUBLIQUE ET CANTON DU JURA

Commune de Delémont

PLAN SPECIAL
Place Roland-Béguelin et rues attenantes
Plan des équipements souterrains

GEOMETRE OFFICIEL		
ETABLI AVEC LES DONNEES DE LA MENSURATION OFFICIELLE DE	7 DECEMBRE 2022	
PLAN CERTIFIE EXACT A L'INTERIEUR DU PERIMETRE LE GEOMETRE OFFICIEL		
...., LE.......................................	.... SIGNATURE	TIMBRE

AUTORITE COMMUNALE		
DEPOT PUBLIC	DU 7 MARS AU 8 AVRIL 2024	
ADOPTE PAR LE CONSEIL DE VILLE LE	....	
AU NOM DU CONSEIL DE VILLE	LE PRESIDENT	LA SECRETAIRE ....
LA SECRETAIRE COMMUNALE SOUSSIGNEE CERTIFIE L'EXACTITUDE DES INDICATIONS CI-DESSUS		
...., LE.......................................	.... SIGNATURE	TIMBRE

AUTORITE CANTONALE		
EXAMEN PREALABLE DU	16 AOUT 2023	
APPROUVE PAR DECISION DU	....	
SERVICE DU DEVELOPPEMENT TERRITORIAL SECTION DE L'AMENAGEMENT DU TERRITOIRE		
LA CHEFFE DE SECTION	.... SIGNATURE	TIMBRE
Plan adapté suite aux séances de conciliation (Conseil communal du 25 juin 2024)		

Légende

●●●● Périmètre du plan spécial

AUTRES EQUIPEMENTS

Existant	Nouveau	A supprimer	
✓	✓	✓	Conduite d'évacuation des eaux usées, chambre et sens d'écoulement
✓	✓		Conduite d'évacuation des eaux pluviales, chambre, dépotoir et sens d'écoulement
✓	✓	✓	Conduite d'alimentation d'eau potable, chambre et vanne
✓	✓		Candélabre
	✓		Applique
	✓		Spots sur mâts
✓	✓	✓	Conduite électrique et chambres, cabines et/ou tableau de distribution
✓	✓	✓	Conduite de gaz et vanne
	✓		Conduite de chauffage à distance et vanne
✓	✓		Conduite Swisscom et chambre

A TITRE INDICATIF (informations contraignantes)

Existant	
✓	Bâtiment et couverture du sol

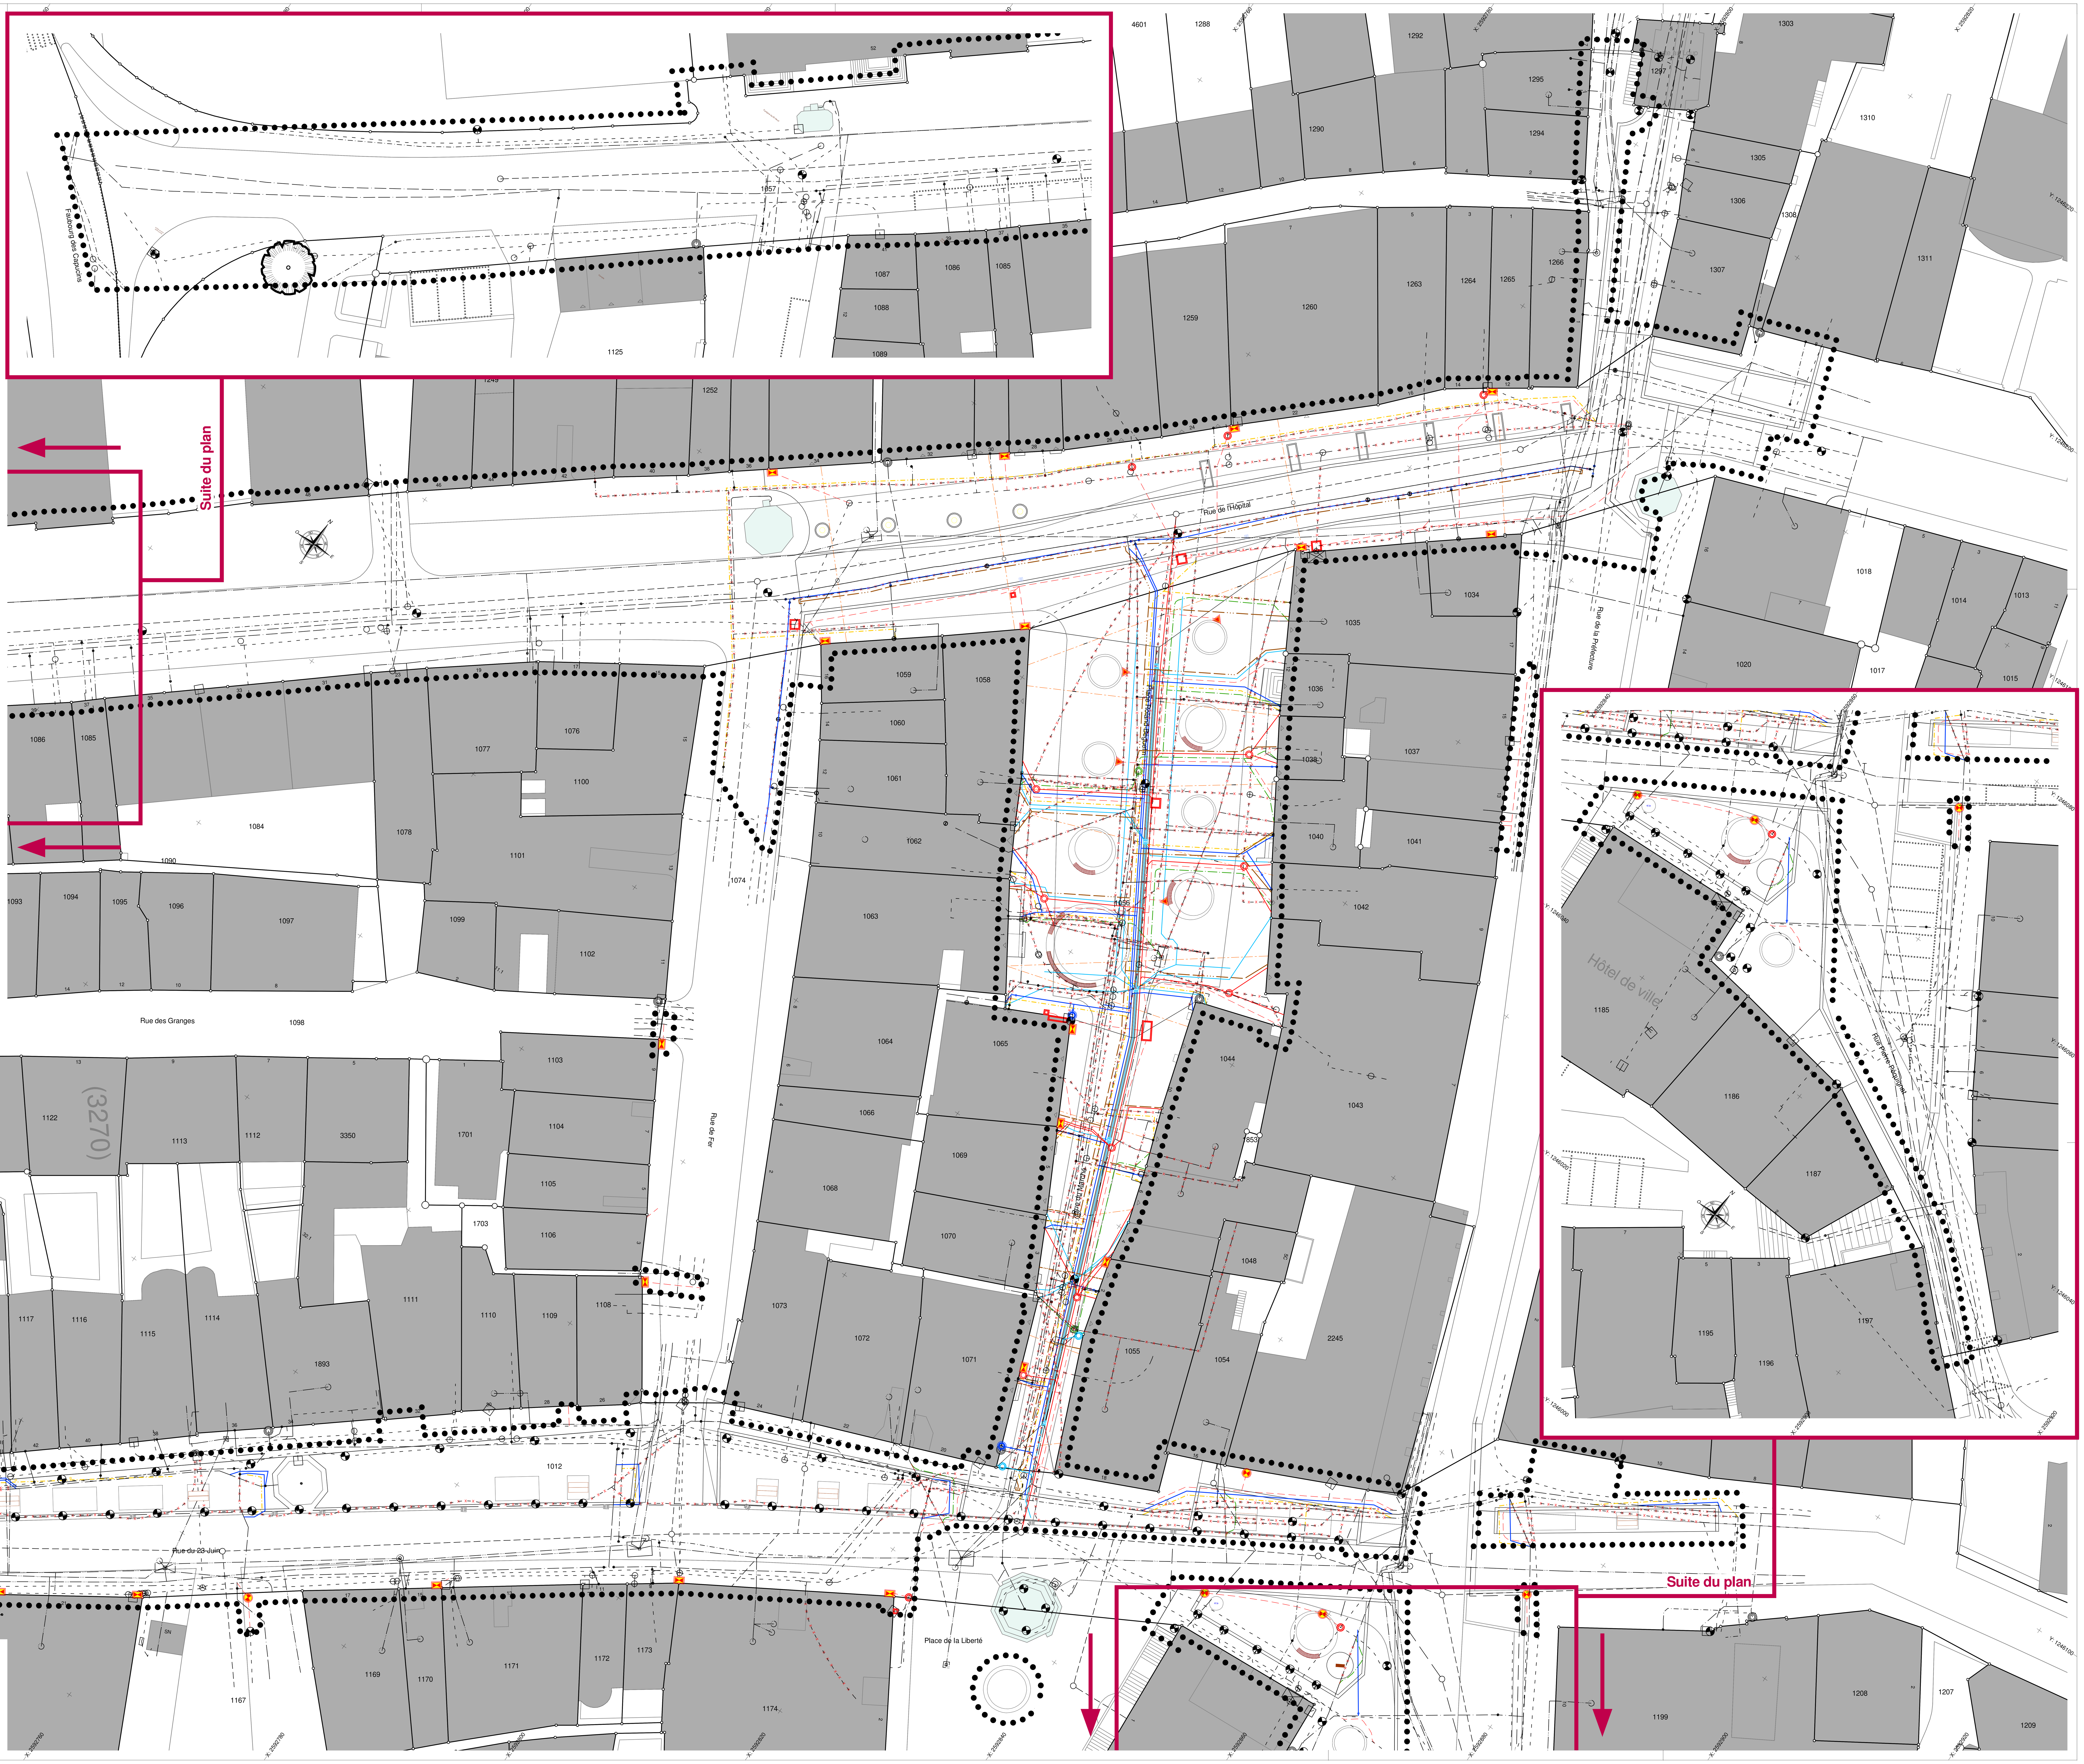

rwb les ingénieurs.

Echelle 1:200

Plan n° **22J049-80-02D**

RWB Jura SA
Route de Fontenais 77
2900 Porrentruy

T +41 58 220 38 00
porrentruy@rwb.ch
www.rwb.ch

\\srv-ju\Mandats\2022\22J049\07_Plans\80_Amenagement_territoire\1_DAO_CAO\22J049-80_Place-Roland-Béguelin